स्मरण पत्र

म.प्र. राज्य कृषि विपणन बोर्ड
अरेरा हिल्स, किसान भवन जेल रोड, भोपाल

क्र0/बोर्ड/निर्माण/2025-26/ 1114 भोपाल, दिनांक 09/01/2026

प्रति,

कार्यपालन यंत्री,
म0प्र0 राज्य कृषि विपणन बोर्ड,
तकनीकी संभाग.....................समस्त

विषय:-डिजीटल मेपिंग कार्य हेतु समस्त मण्डियों के अभिन्यास मानचित्र साफ्ट कॉपी उपलब्ध कराने के संबंध में।

संदर्भ:- प्रबंध संचालक महोदय से प्राप्त निर्देश एवं कार्यालयीन पत्र क्रमांक 84 दिनांक 31-12-2025

उपरोक्त विषयांगत लेख है कि प्रबंध संचालक महोदय से प्राप्त निर्देश के पालन में समस्त मण्डियो एवं उपमण्डियों के प्रांगणों का डिजीटल मेपिंग कार्य किया जाना है। इस हेतु समस्त मण्डियों एवं उपमण्डियों के अभिन्यास मानचित्रों की अपडेटेड साफ्ट कॉपी (आटोकेड साफ्टवेयर KML फाईल मै दिनांक 04 जनवरी 2026 तक अनिवार्य रूप से ई-मेल (mpsambplanning@gmail.com) पर चाही गयी थी, जो की आज दिनांक तक अप्राप्त है।

अतः अंतिम स्मरण पत्र के रूप में आपको निर्देशित किया जाता है कि समस्त मंडी / उपमंडी प्रागणों के वर्तमान स्थिति में ले आउट प्लान में विद्यमान संरचनाओ को हरा रंग, प्रस्तावित संरचनाओ को लाल, एवं निर्माणाधीन संरचनाओ को पीले रंग में दर्शाते हुये KML फाईल में बनवाकर दिनांक 23-01-2025 तक अनिवार्य रूप से प्रस्तुत करे।

संलग्नः- ले-आउट प्लान का प्रारूप।

अधीक्षण यंत्री
म0प्र0 राज्य कृषि विपणन बोर्ड
भोपाल

क्र./बोर्ड/निर्माण/2025-26/1115
भोपाल दिनांक 09/01/2026

प्रतिलिपि:-

सचिव, कृषि उपज मंडी समिति.............(समस्त) जिला...............की ओर अनिवार्य रूप से आवश्यक कार्यवाही हेतु प्रेषित ।

अधीक्षण यंत्री
म0प्र0 राज्य कृषि विपणन बोर्ड
भोपाल

Nir/paw/let/226

ले-आउट प्लान का प्रारूप

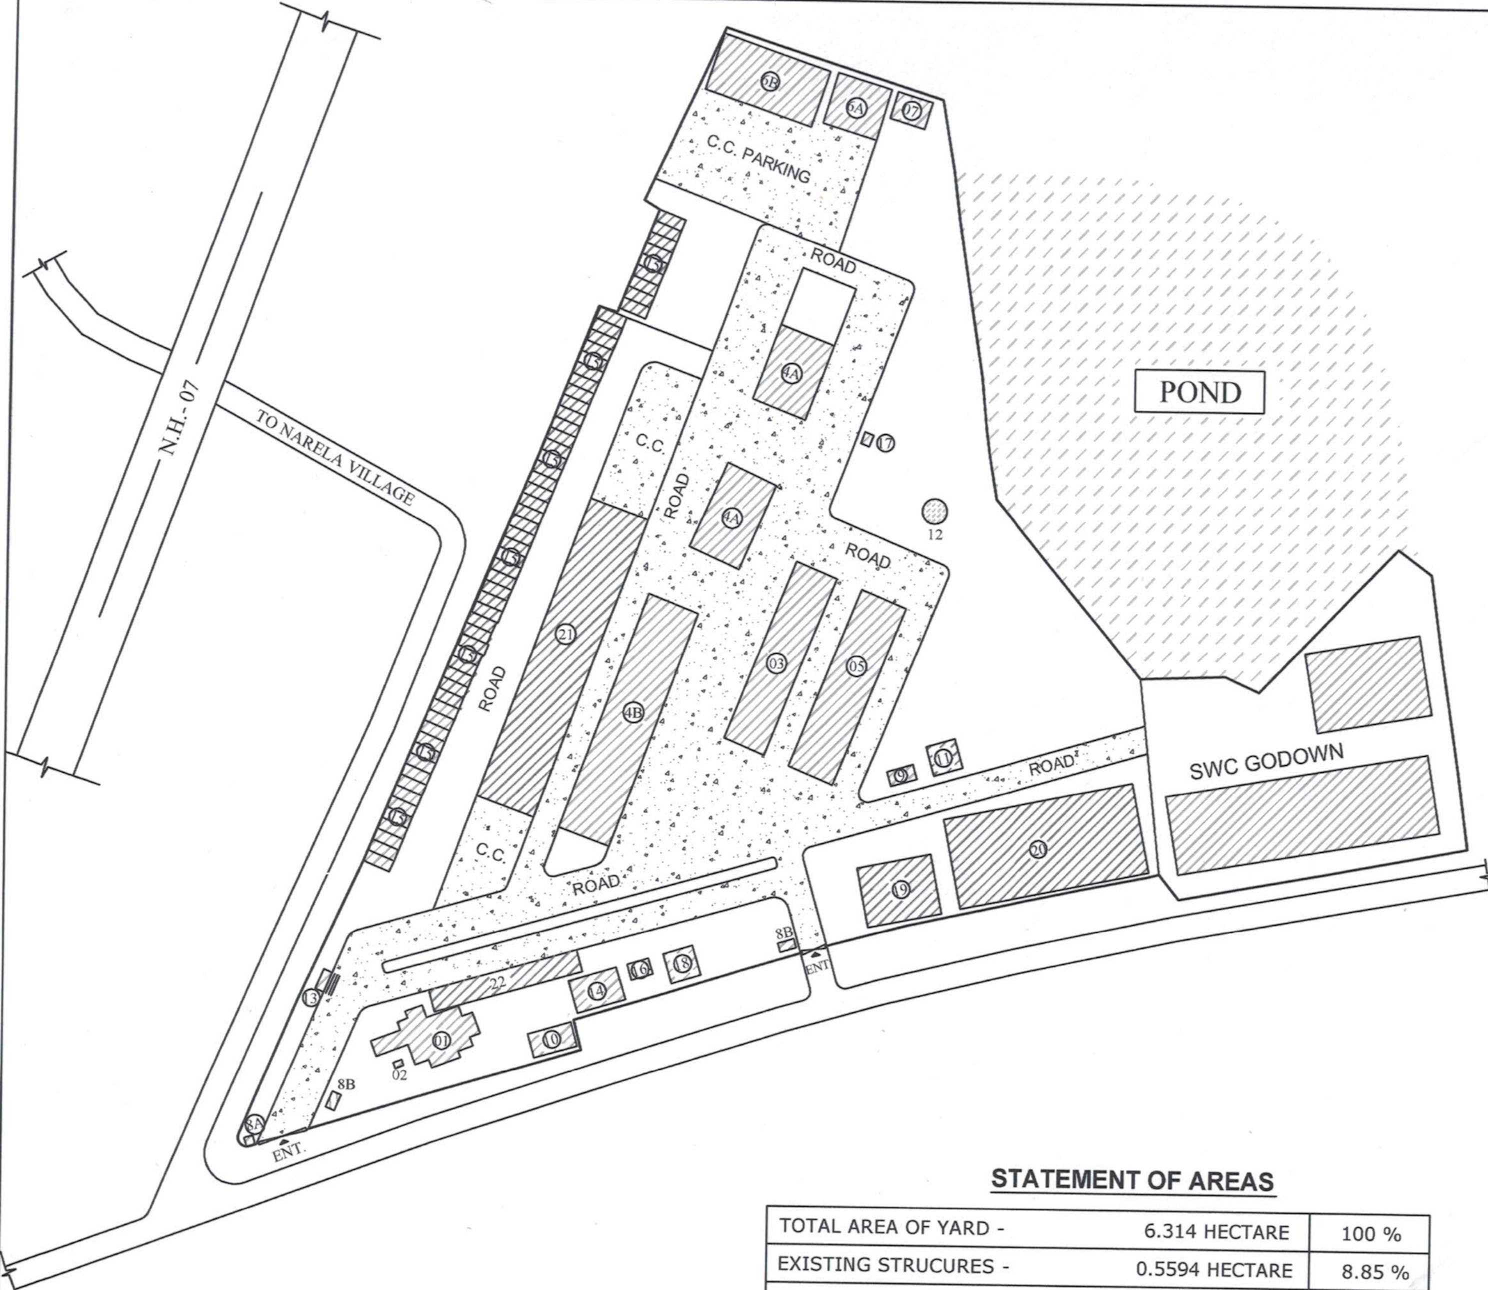

STATEMENT OF AREAS

TOTAL AREA OF YARD -	6.314 HECTARE	100 %
EXISTING STRUCURES -	0.5594 HECTARE	8.85 %
PROPOSED STRUCURES -	0.5001 HECTARE	7.92 %
SWC GODOWNS AREA -	0.8077 HECTARE	12.79 %
OPEN SPACE (INCLUDING ROAD & PARKING) -	4.4466HECTARE	70.44 %

LAY-OUT PLAN FOR
REGULATED MARKET YARD
OF ------ DISTT.- --------- (MP)

TOTAL AREA - (--------- HACTARE)

INDEX :-

S.N.	PARTICULAR	Nos.	SIZE
1.	OFFICE	1	30.00 x 14.00
2.	PUMP HOUSE	1	03.00 x 02.00
3.	TROLLY SHED	1	60.00 x 14.00
4A.	COVERED AUCTION PLATEFARM	2	30.00 x 16.00
4B.	COVERED AUCTION PLATEFARM	1	81.00 x 16.00
5.	OPEN AUCTION PLATEFARM	1	60.00 x 16.00
6A.	GODOWN	1	16.00 x16.50
6B.	GODOWN	1	36.00 x16.50
7.	SULABH COMPLEX	1	12.00 x 10.00
8A.	CHECK POST	1	03.00 x 03.00
8B.	CHECK POST	2	03.10 x 05.60
9.	CANTEEN	1	09.00 x 05.00
10.	FARMERS REST HOUSE	1	30.00 x 8.00
11.	BANK & POST OFFICE	1	10.00 x 10.00
12.	WELL	1	10.00 M.DIA.
13.	WEIGH BRIDGE 50 MT	1	07.00 x 03.00
14.	SOIL TESTING LAB	1	15.20 x 10.35
15.	SHOP CUM GODOWNS	60	03.90 x 09.30
16.	TOILET	1	05.40 x 07.30
17.	STAFF ROOM	1	03.00 x 04.00
18.	E-NAM BUILDING	1	10.10 x 10.10
19.	GRADING / CLEANING PLANT	1	20.00 x 25.00
20.	COLOR SORTEX PLANT	1	30.00 x 65.00
21.	COVERED AUCTION PLATFORM	1	105.00 x 20.00
22.	GARDEN	1	50.00 x 08.00

LEGEND:-

PROPOSED SRTUCTURES

EXISTING SRTUCTURES

SCALE :- 1:1800(A-3 SHEET)

REVISED ON :-

N

SUB.ENG.	A.E.	EX. ENG.
A.D.M.	J.T.P.	S.E.

M.P. STATE

AGRICUI TURAL MARKETING BOARD

BHOPAL